




zum Thema

ERLENMATT

Die Wohnlichkeit des Kleinbasels soll aufgewertet werden. Hierfür ist eine respektable Grünfläche auf dem ehemaligen DB-Areal vorgesehen. Die Gleis-Anlage, welche von der Autobahn umfahren wird, heisst mittlerweile Erlenmatt, soll umgezont werden und für Wohnen und Arbeiten bereit stehen. Mit dieser Entscheidung wird der eigentliche Missstand im Kleinbasel zementiert:

Der gute Entscheid das Messegelände im Stadtzentrum zu wahren, bringt auch Probleme. Der Messe-Verkehr von Ware und Menschen führt mitten durch die kleinbasler Wohnquartiere.

Es gibt visionärere Ideen, die genau diese Problematik aufgreifen. Eine können Sie hier sehen.

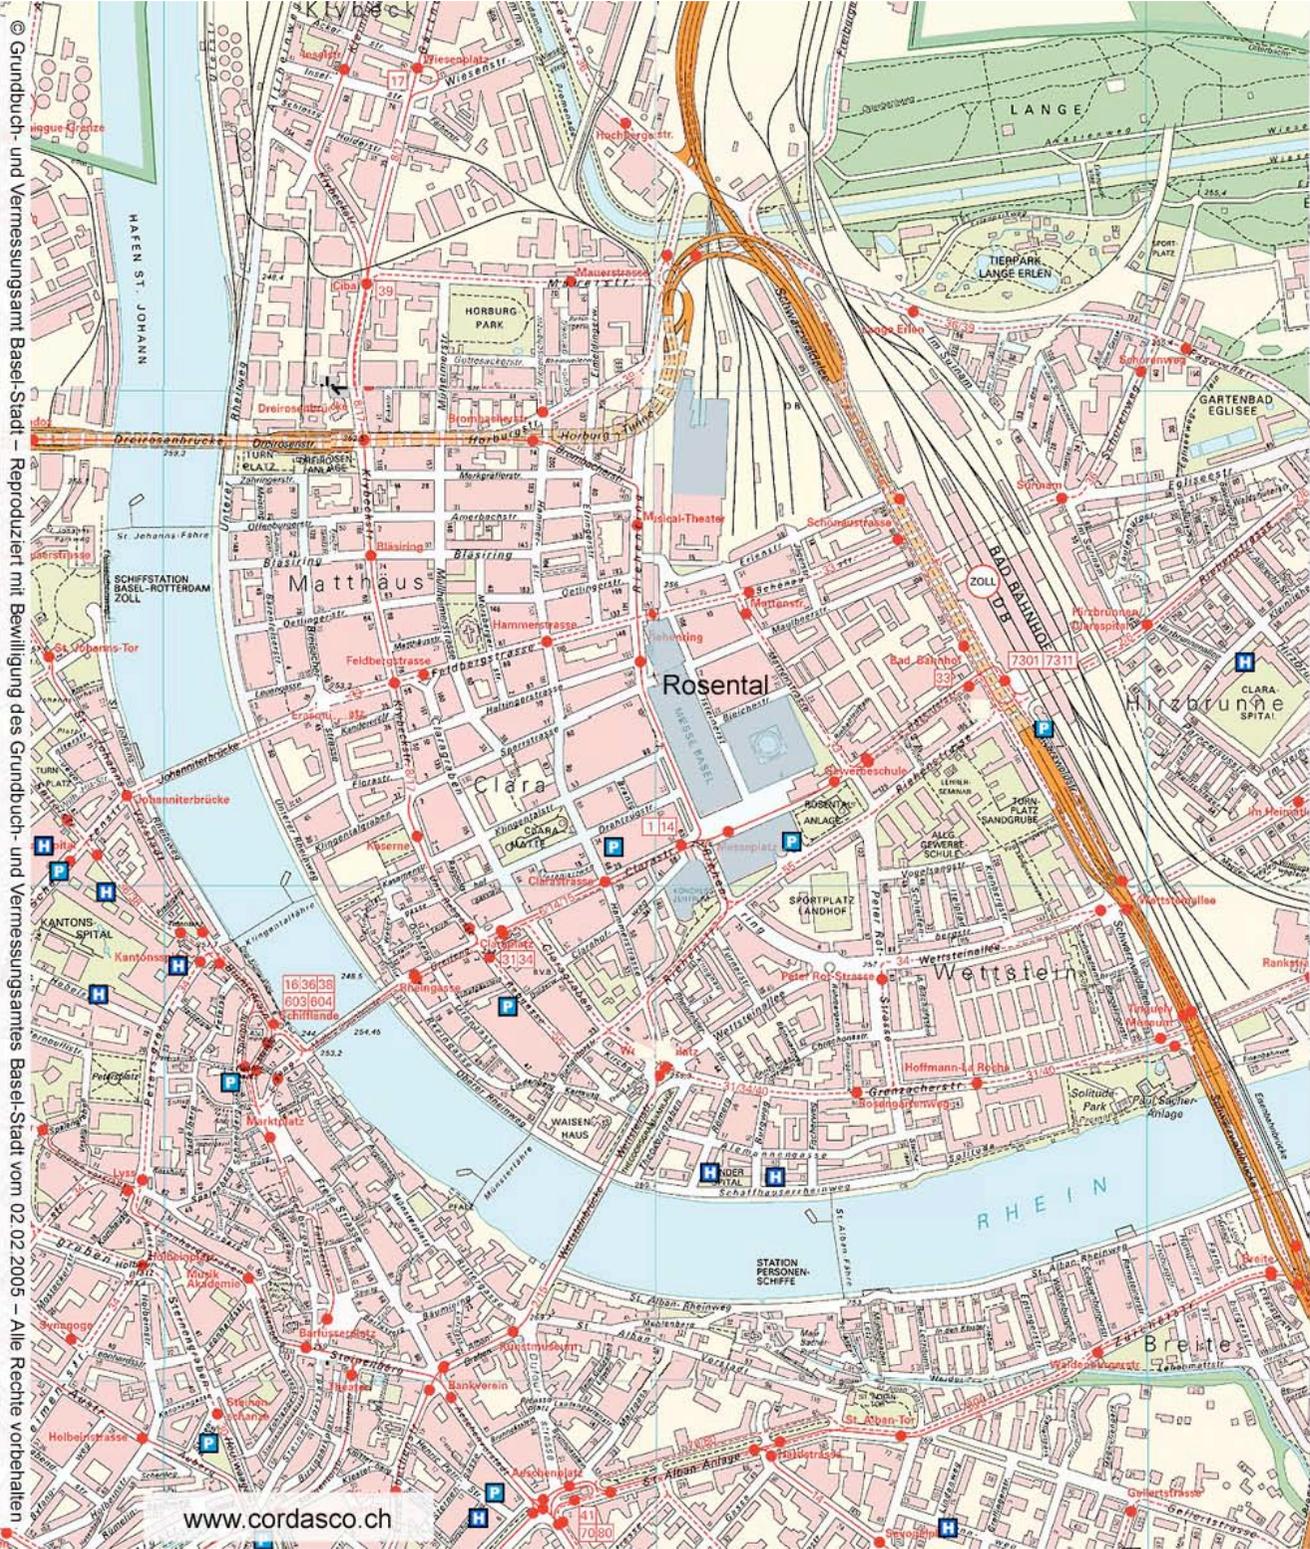


Vision

heute ab: 2005 2010 2015 2025

Statt eine Wohn- und Arbeitssiedlung, realisieren wir auf dem DB-Areal den Messeplatz Schweiz mit direktem Auto, Bahn und Tram Anschluss und schon entflechten wir den permanenten Messe-Verkehr mitten durch das Wohngebiet. Jetzt brauchen wir Mut, bauen die Messehallen allmählich ab und legen mitten im Wohngebiet eine grosse Grünanlage an. Zwischen dem grosszügigen Rosental-Park und dem badischen Bahnhof können wir das noch bestehende Industriegebiet in ein ruhig gelegenes Wohngeviert umwandeln.

© Grundbuch- und Vermessungsamt Basel-Stadt – Reproduziert mit Bewilligung des Grundbuch- und Vermessungsamtes Basel-Stadt vom 02.02.2005 – Alle Rechte vorbehalten

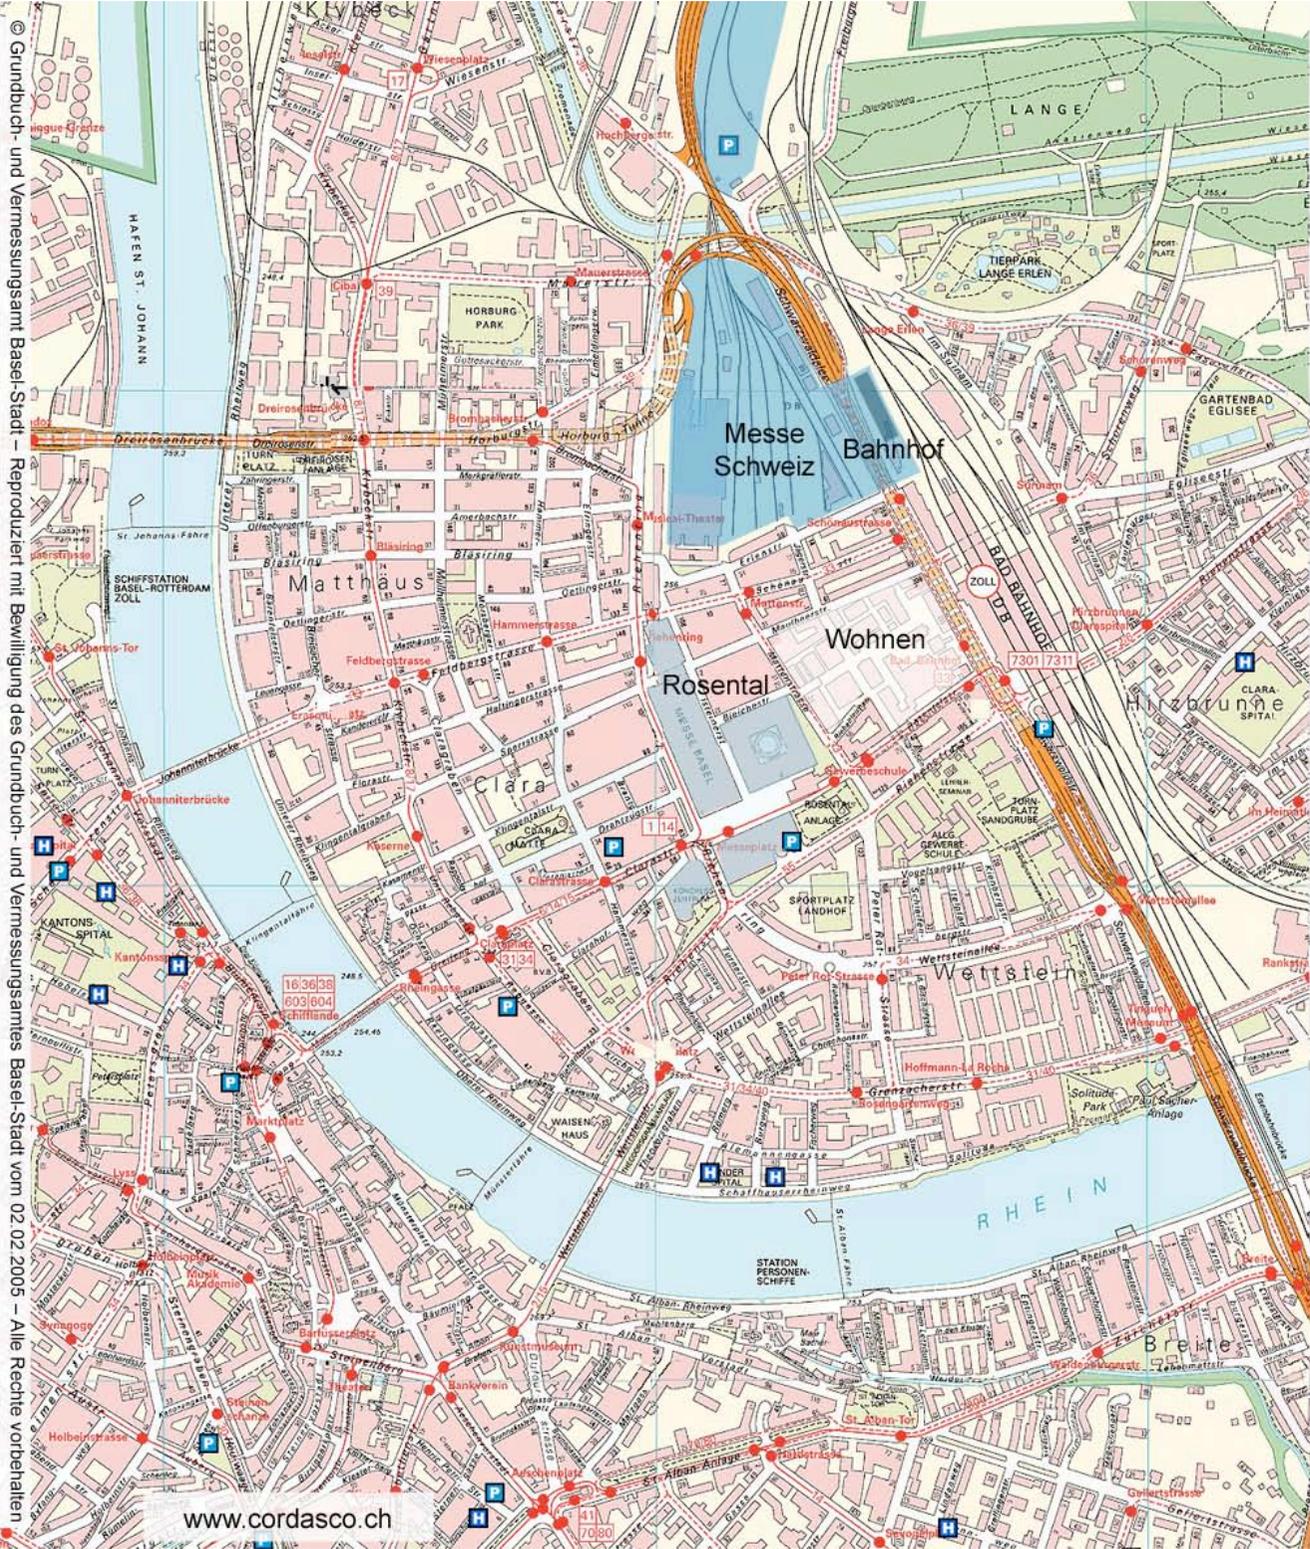


Vision

Projektierung und Umsetzung

heute ab: 2005 2010 2015 2025

Die Projektierung des neuen Messestandorts kann beginnen. Der Messe Bahnhof und das neue Messe-Parkhaus ist baldmöglichst zu realisieren. Das Rosental-Areal kann nach und nach dem Wohnen zugeführt werden.

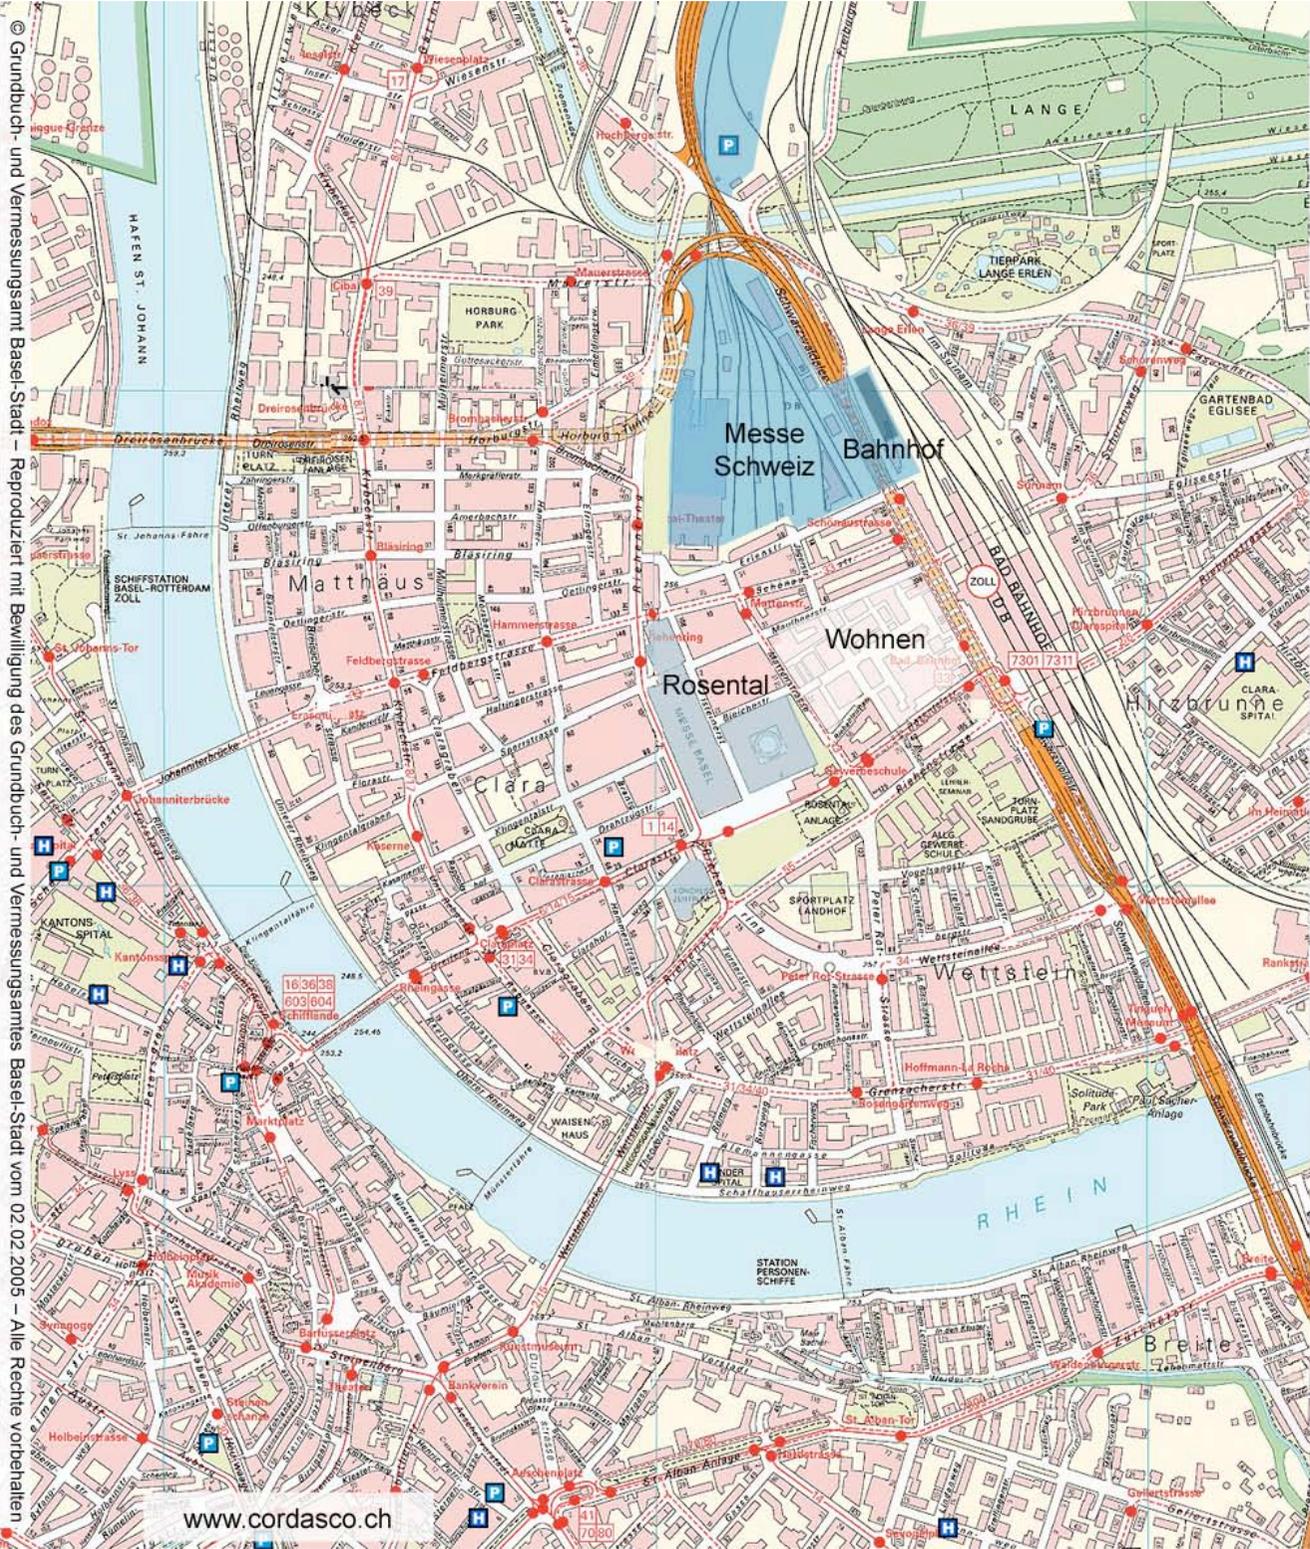

Vision

Projektierung und Umsetzung


heute ab: 2005 2010 2015 2025

Die erste Messehalle wird auf dem neuen Messegelände realisiert. Der neue Bahnhof und das neue Parkhaus sind gebaut.

Die alte Messehalle neben der Rosental-Anlage wird abgebaut und in eine Grünzone überführt. Die Art/12 findet zum ersten Mal auch auf der erweiterten Rosental-Anlage statt.

Die Grünzone entlang des Riehenrings, hinter dem Musical-Theater, wird erweitert.

© Grundbuch- und Vermessungsamt Basel-Stadt – Reproduziert mit Bewilligung des Grundbuch- und Vermessungsamtes Basel-Stadt vom 02.02.2005 – Alle Rechte vorbehalten

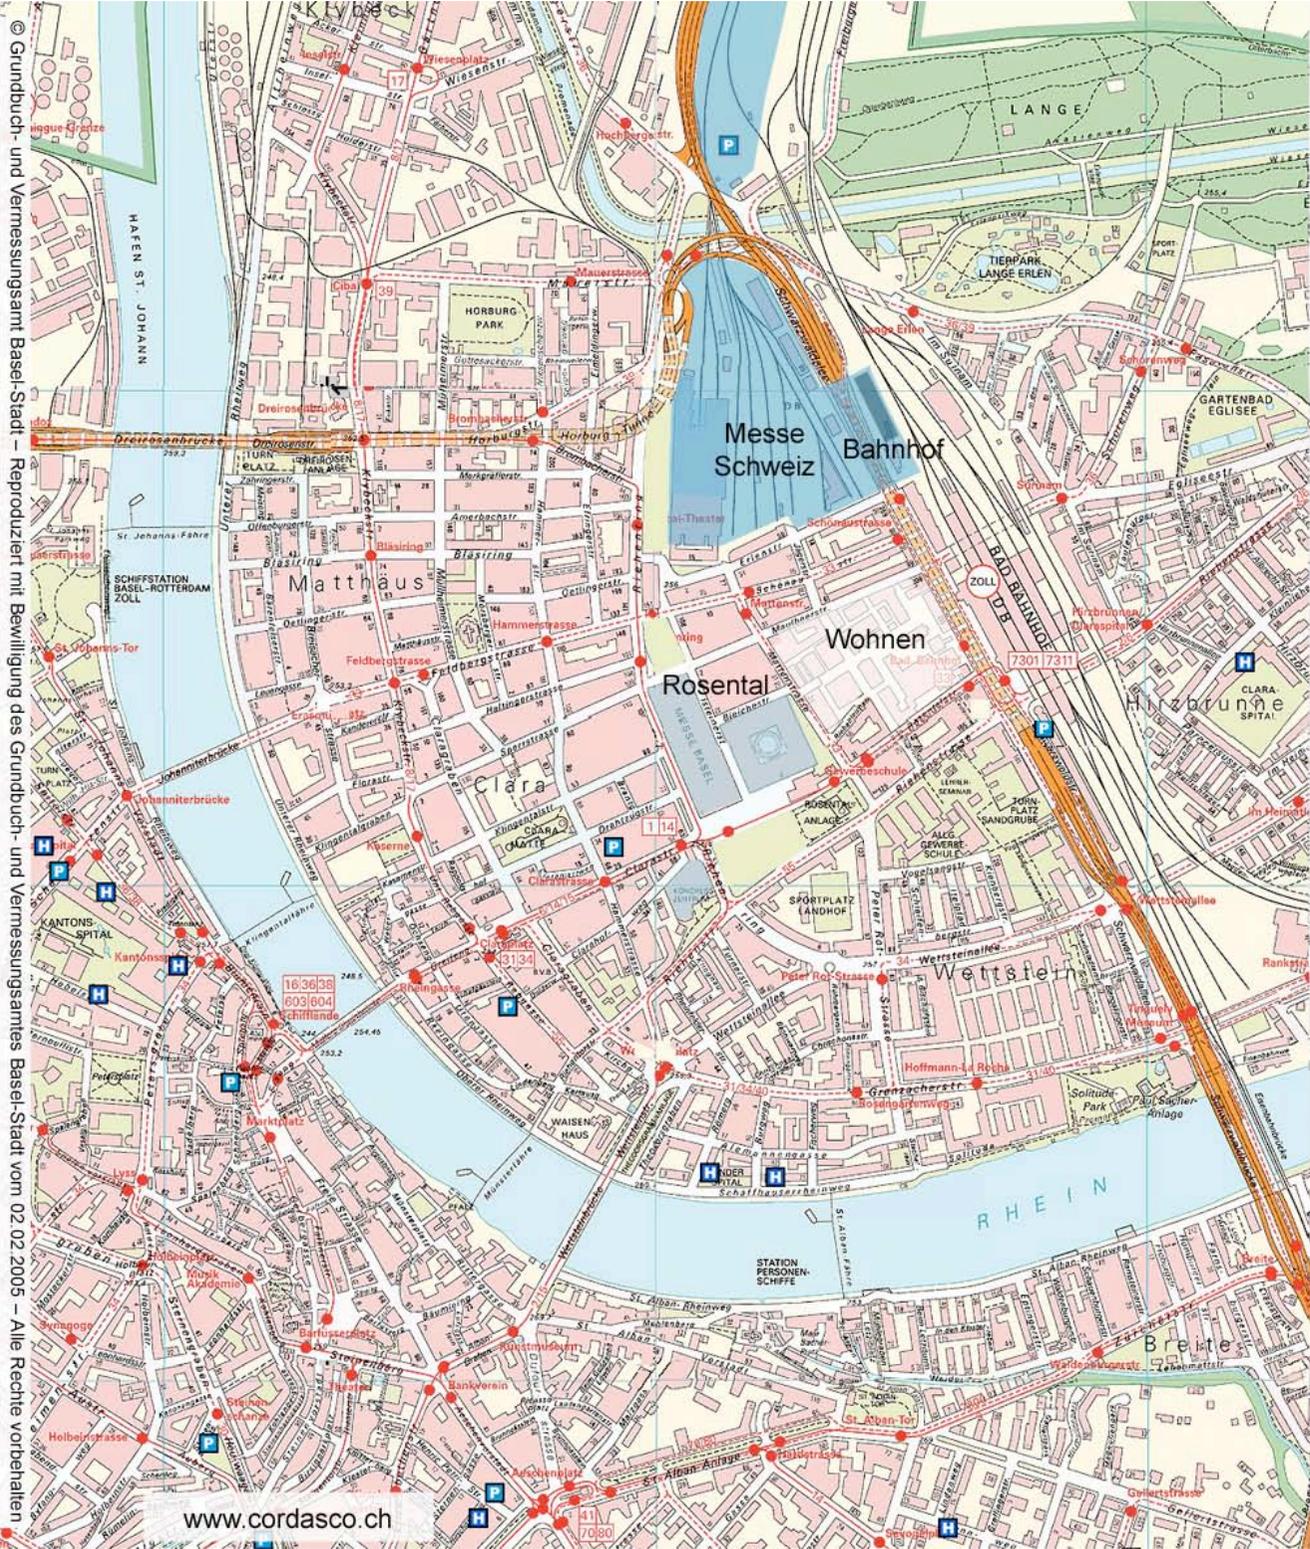


Vision

Projektierung und Umsetzung

heute ab: 2005 2010 2015 2025

Der erste zusammenhängende Messekomplex auf dem neuen Messegelände wird fertig gestellt. Die alte Messehalle am Rienring/Maulbeerstrasse wird abgebaut und zur Quartiermatte eingerichtet. Bereits sind die ersten 200 Familien-Wohnungen auf dem Rosental-Areal bezogen. Obwohl die Messe Schweiz weiterhin ihre Vorzeige-Ausstellungen auf dem alten Messeplatz abhält, ist eine markante Abnahme des Messe-Verkehrs wahrnehmbar und die Wohnqualität im Kleinbasel steigt zunehmend.

© Grundbuch- und Vermessungsamt Basel-Stadt – Reproduziert mit Bewilligung des Grundbuch- und Vermessungsamtes Basel-Stadt vom 02.02.2005 – Alle Rechte vorbehalten

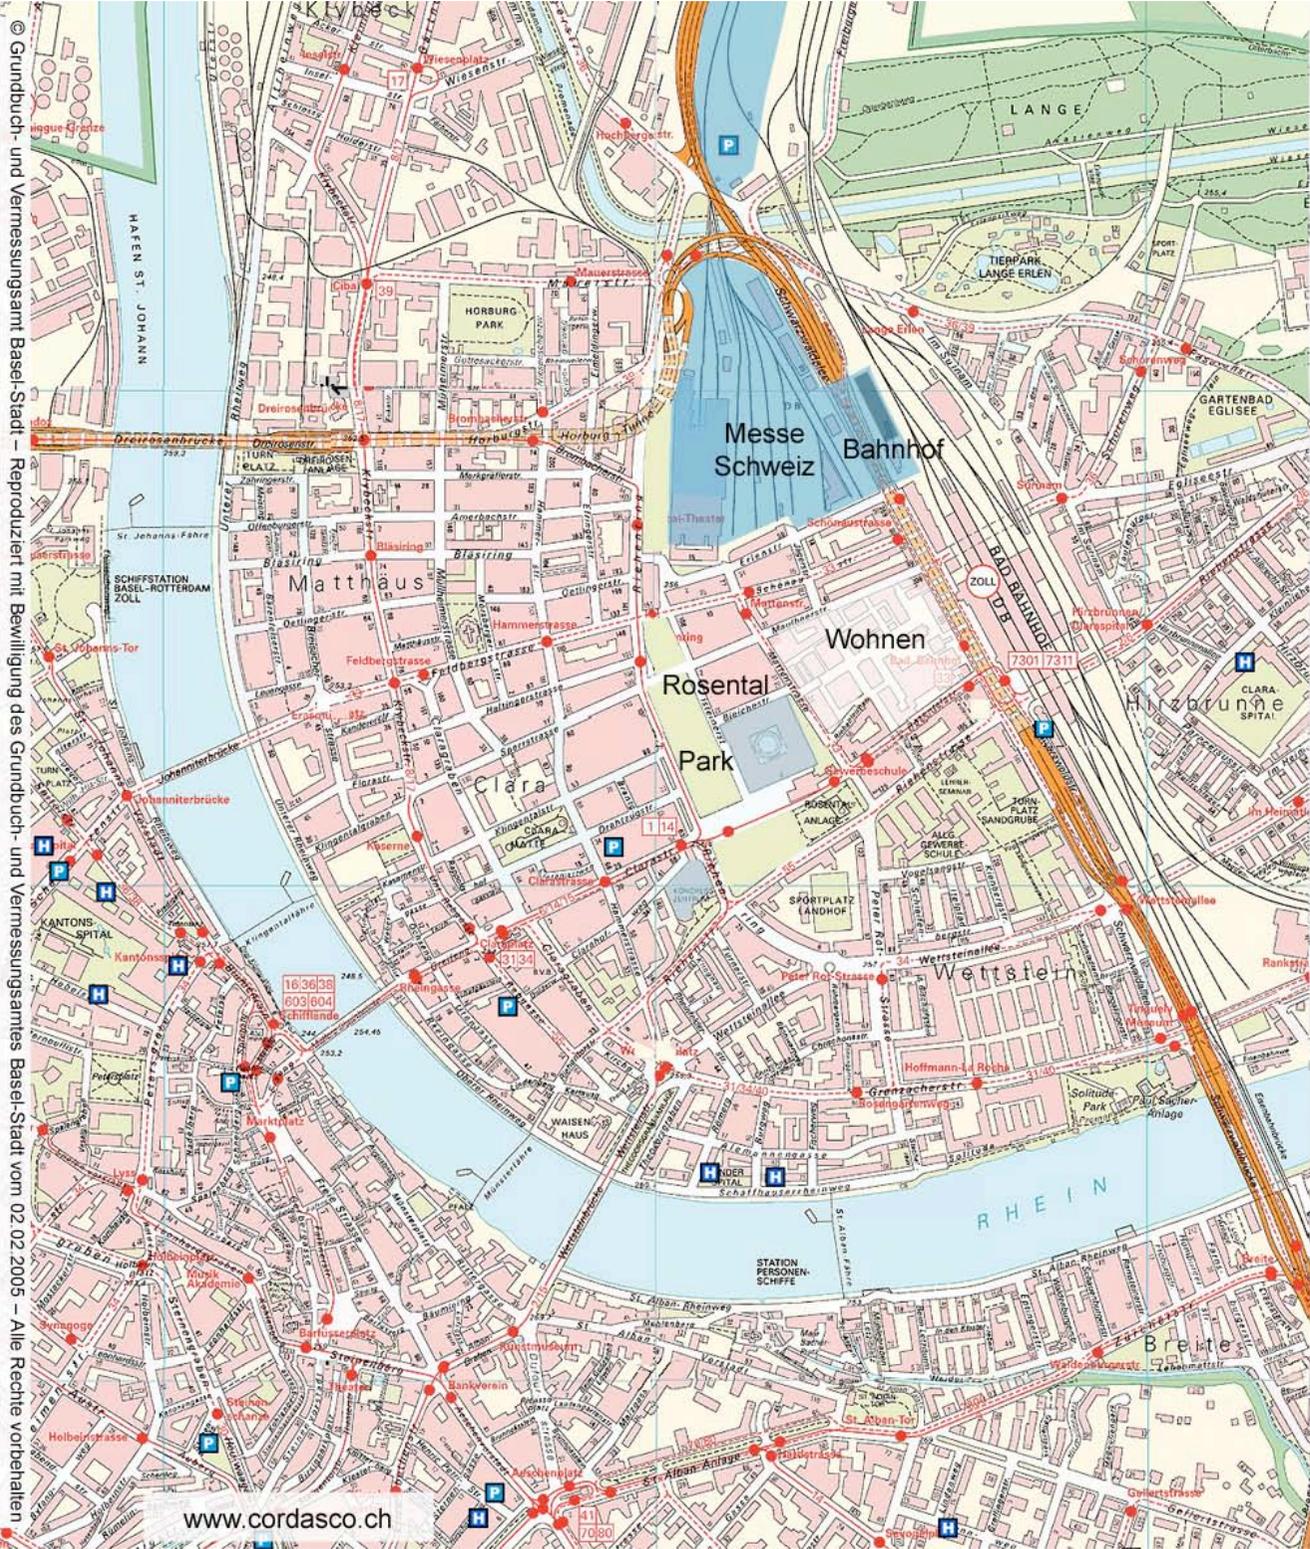

Vision

Projektierung und Umsetzung

heute ab: 2005 2010 2015 2025

Mittlerweile hat sich der neue Standort der Messe Schweiz bewährt und der Bedarf für vermehrte Kongress-Aktivitäten zeichnet sich ab. Ein grosser Park, entlang der Isteinerstrasse bringt dem Kleinbasel die entsprechende städtische Grosszügigkeit.

Schlussfolgerung

Das Erlenmatt-Projekt ist zu kurz gedacht. Darum muss ich, am 26. / 27. Februar 2005, diese Vorlage ablehnen.

Michele Cordasco

Dezember 2004